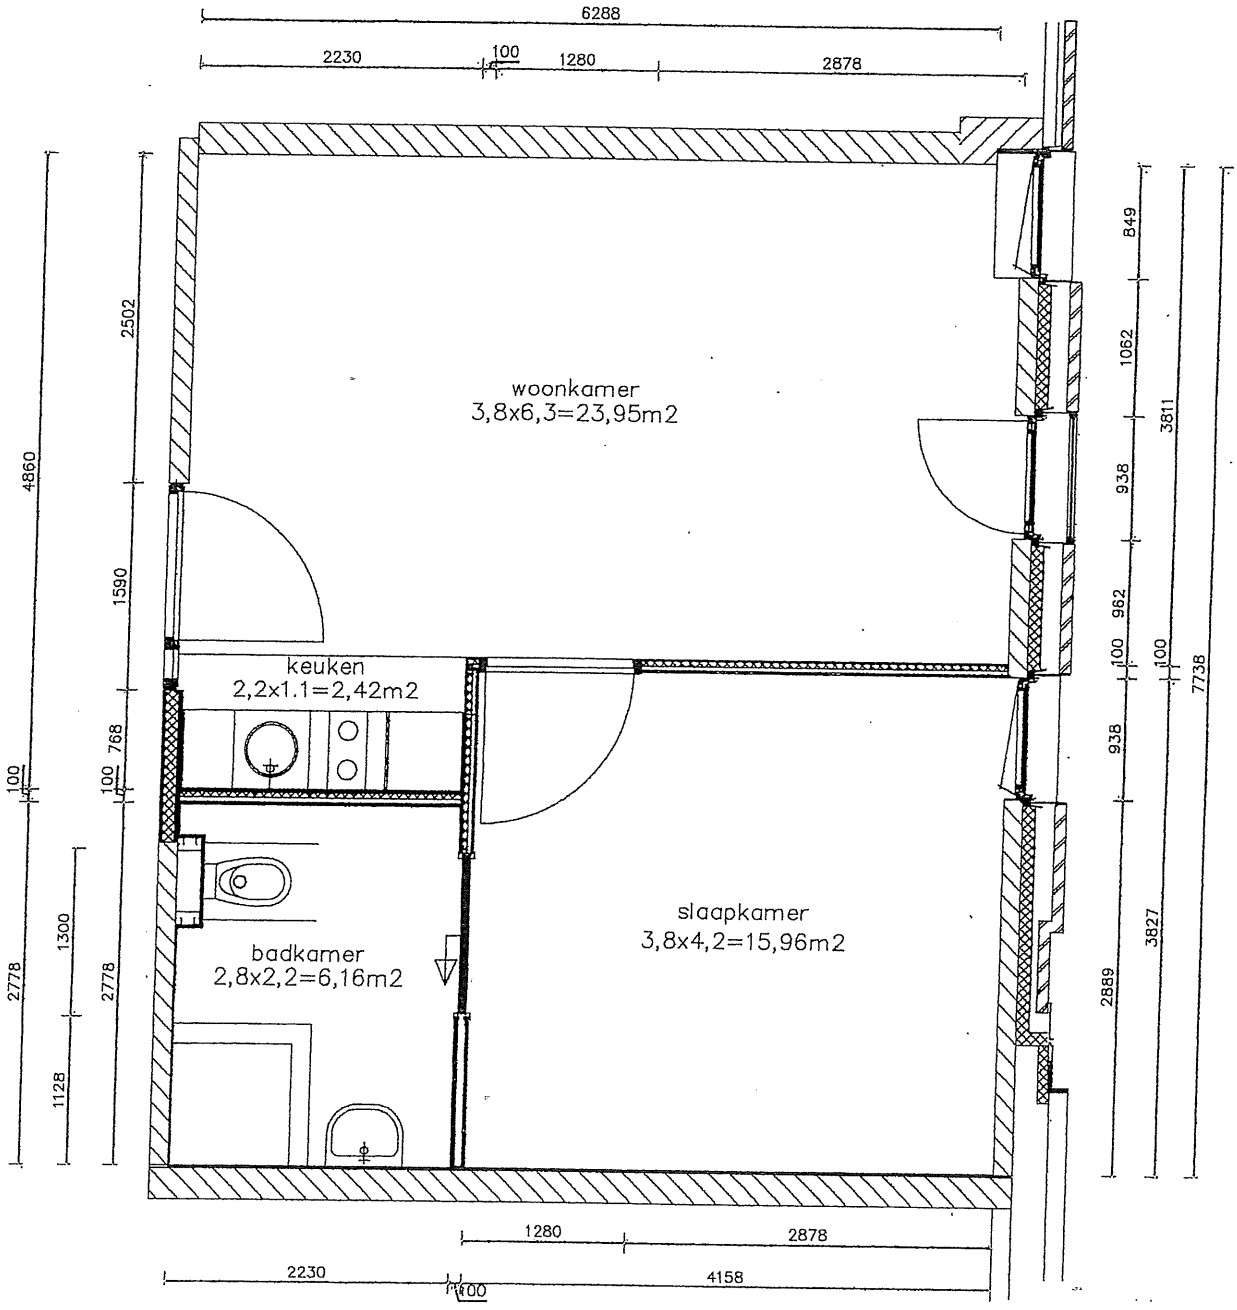

Indeling kamers

schaal 1:40